


Piano Schematico TE

ALIMENTAZIONE 3 kV c.c.

ALIMENTAZIONE MONOFASE 15 kV c.a.

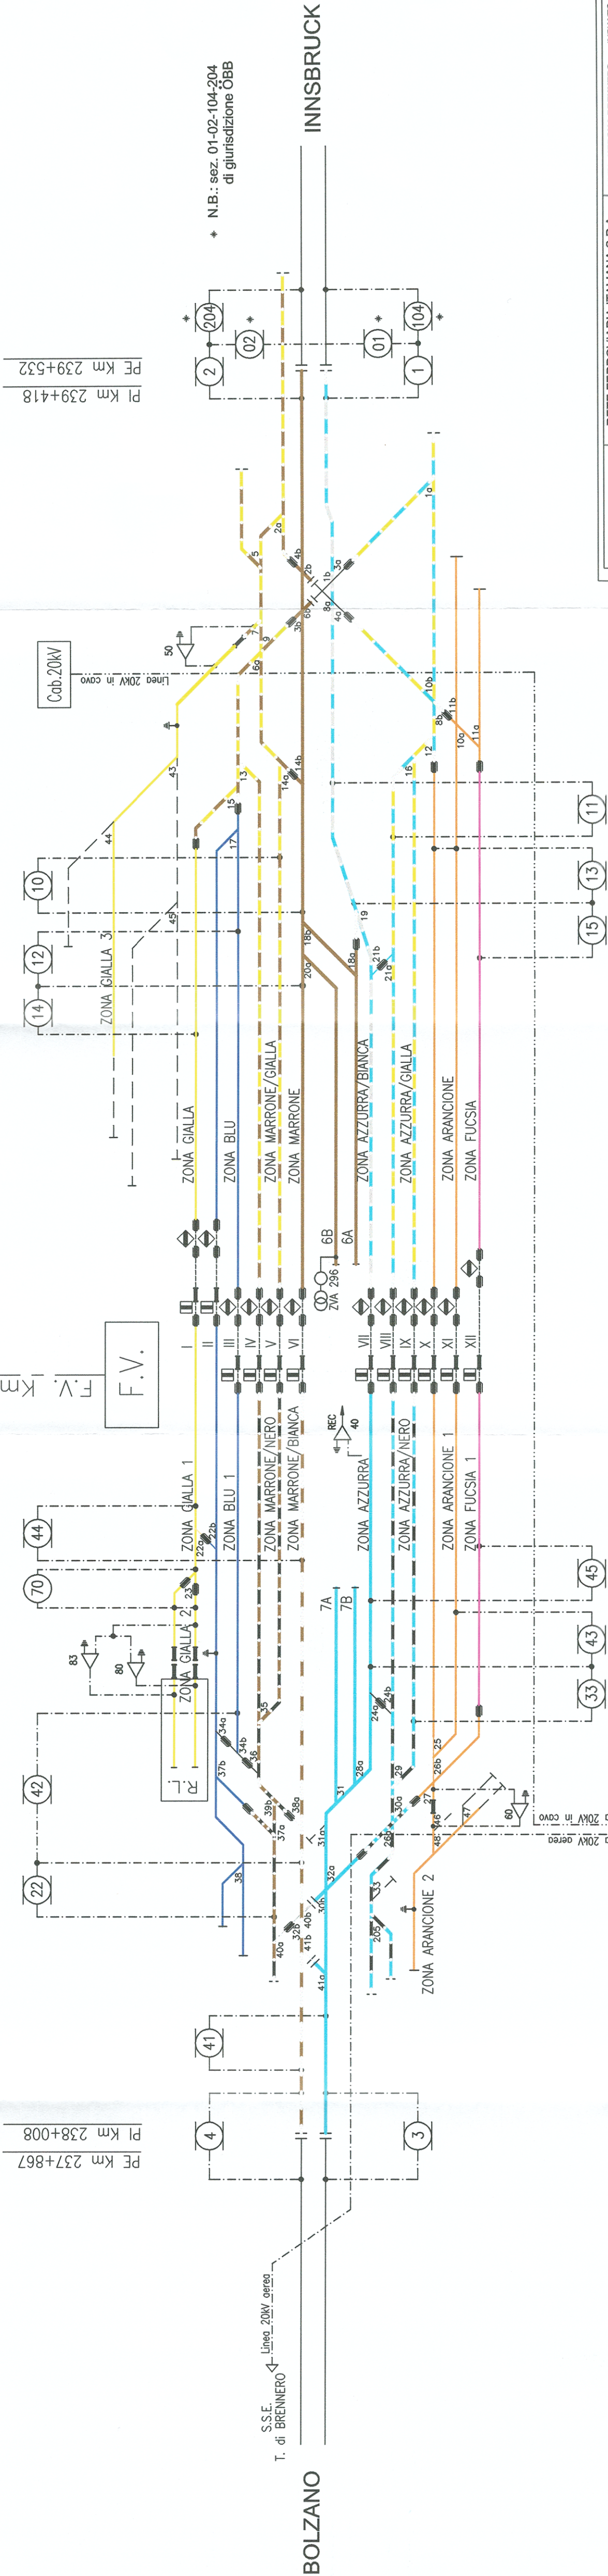

 GRUPPO FERROVIARIA ITALIANA RETE FERROVIARIA ITALIANA GRUPPO FERROVIE DELLO STATO ITALIANE		RETE FERROVIARIA ITALIANA S.P.A. DIREZIONE TERRITORIALE PRODUZIONE VERONA INGEGNERIA Piazzale Verlingue 6 - 37138 Verona				LINEA VERONA-BRENNERO PIANO SCHEMATICO TE IMPIANTO: BRENNERO					
REV/	DESCRIZIONE		REDATTO		DATA	VERIFICATO	DATA	APPROVATO	DATA	AUTORIZZATO	DATA
C	Creazione zona gialla 3 - Elettrif. tra dev. 204-208 - Elmin commut. 40		BENETTI T.		13/12/18	CASSINI A.	13/12/18	GOZZI A.	13/12/18	LAMBERTI V.	13/12/18
D	Aggiornamento colorazioni zone elettriche- Creazione zona gialla 3-arancione 2. Inserimento isolam. tra d.34a-34b. Colleg. a terra gialla 3-arancione 2-binaro II. Attivaz. comm. 50-60.		BENETTI T. <i>Benetti</i>		15/07/2019	CASSINI A. <i>Cassini</i>	15/07/2019	GOZZI A. <i>Gozzi</i>	15/07/2019	LAMBERTI V. <i>Lamberti</i>	15/07/2019
SPEC.	LINEA	SEDE. TECN. 1	SEDE. TECN. 2		NUMERAZ.			NUMERO TAVOLA			
ARCHIVIO	TE	42	LO0732		NA		0002		001		
FILE ARCHIVIO :		SCH-BRENNERO		DATA SALVATAGGIO :		16/07/2019 08:51:20					
NOME FILE :		sch_brennero mod 2019		DATA DI STAMPA :		16/07/2019 08:53:29					