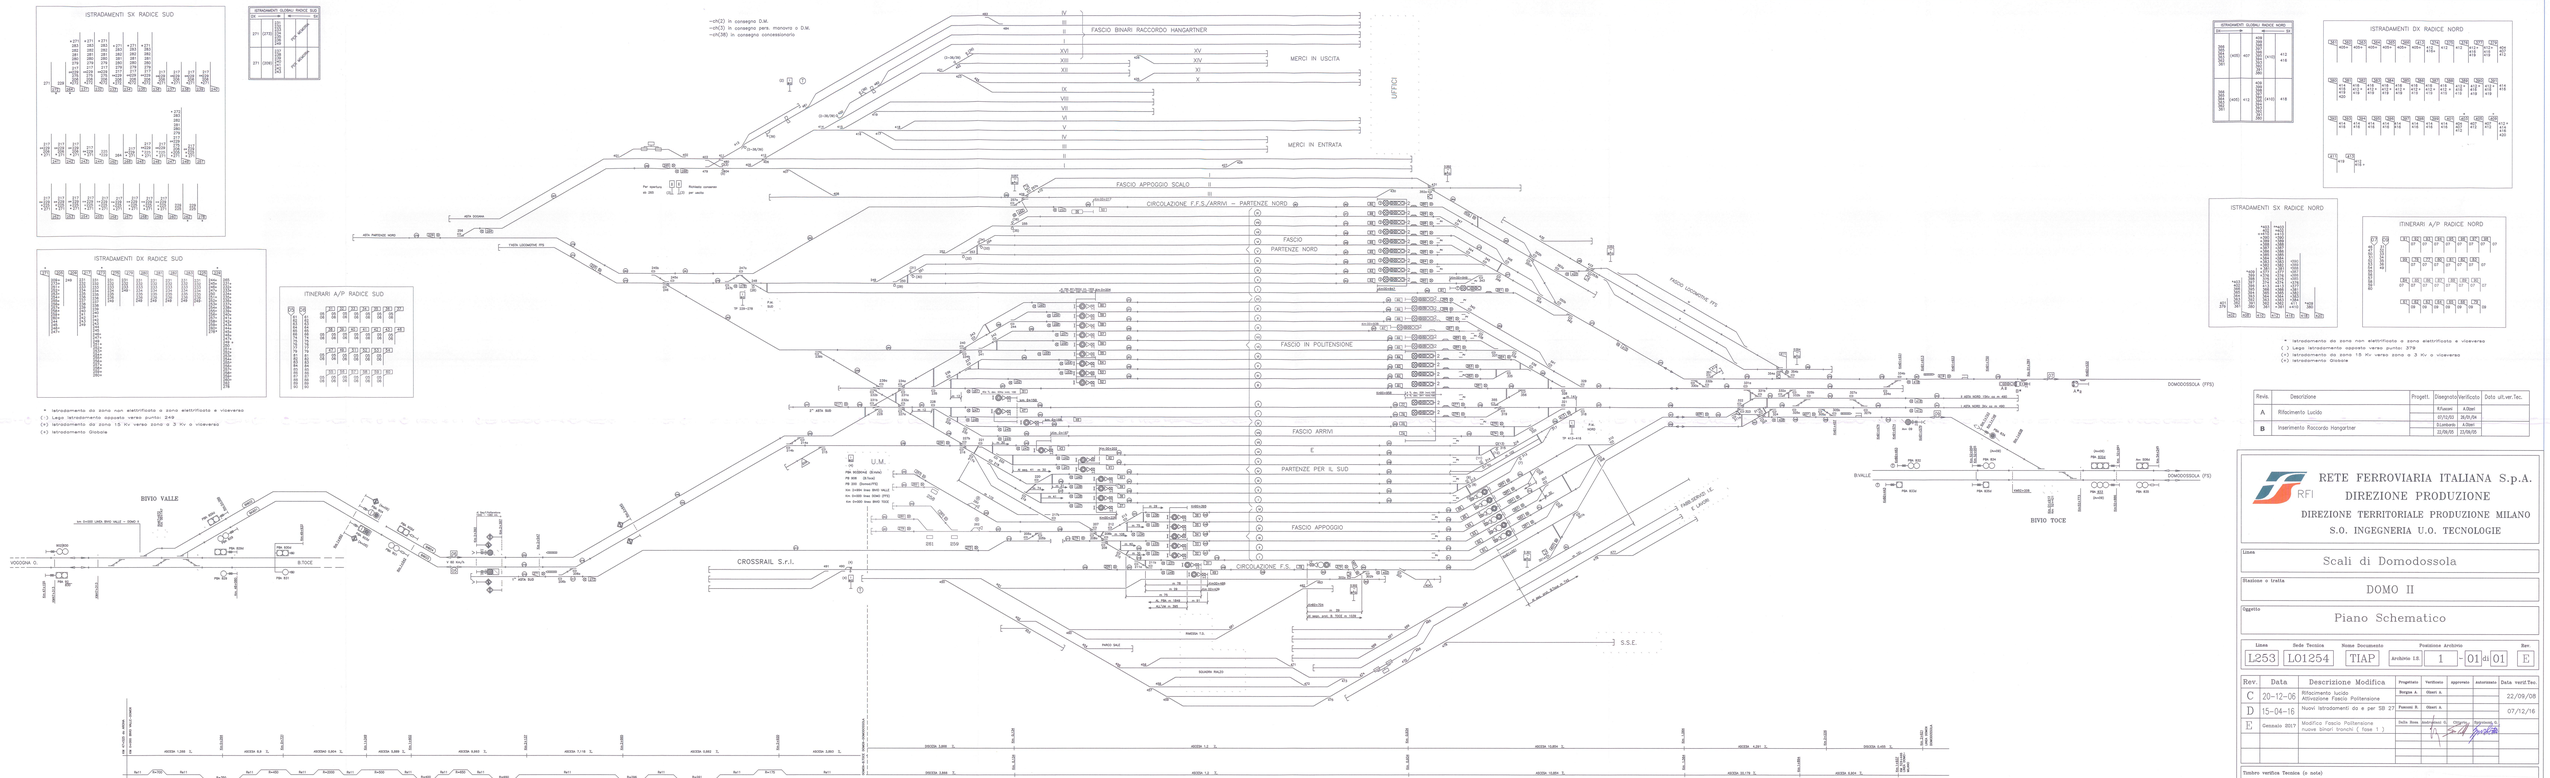

Revis.	Descrizione	Progett.	Diagnosta	Verificato	Data ult.ver.Tec.
A	Rifacimento Lucido		R.Fusari	A.Sbarl	
			07/12/05	26/01/06	
B	Inserimento Raccordo Hangartner		D.Lombara	A.Sbarl	
			31/08/06	31/08/06	

RETE FERROVIARIA ITALIANA S.p.A.
DIREZIONE PRODUZIONE
DIREZIONE TERRITORIALE PRODUZIONE MILANO
S.O. INGEGNERIA U.O. TECNOLOGIE

Linea: Scali di Domodossola

Stazione o tratta: DOMO II

Oggetto: Piano Schematico

Linea	Sede Tecnica	Nome Documento	Posizione Archivio					Rev.
L253	L01254	TIAP	Archivio LS	1	- 01	di 01		E

Rev.	Data	Descrizione Modifica	Progettato	Verificato	approvato	aggiornato	Data verif.Tec.
C	20-12-06	Rifacimento lucido Attivazione Fascio Politensione	Borgna A.	Gbatti A.			22/09/08
D	15-04-16	Nuovi Istradamenti da e per SS 27	Fusconi B.	Gbatti A.			07/12/16
E	Gennaio 2017	Modifica Fascio Politensione nuove Binari tronchi (fase 1)	Tello Rosa	Gbatti A.	Martina	Tagliavini A.	

Timbro verifica Tecnica (e note)

Allegato al verbale di verifica Tecnica precedente la consegna.
In data 2-6-2017
La Commissione di Verifica

Nome File: XERO FS DOMO II.dwg

Tutela la riproduzione e l'utilizzo improprio di questo documento, ogni violazione comporterà un risarcimento dei danni