


SCALO INTERNAZIONALE "DOMO 2"

Schema Elettrico

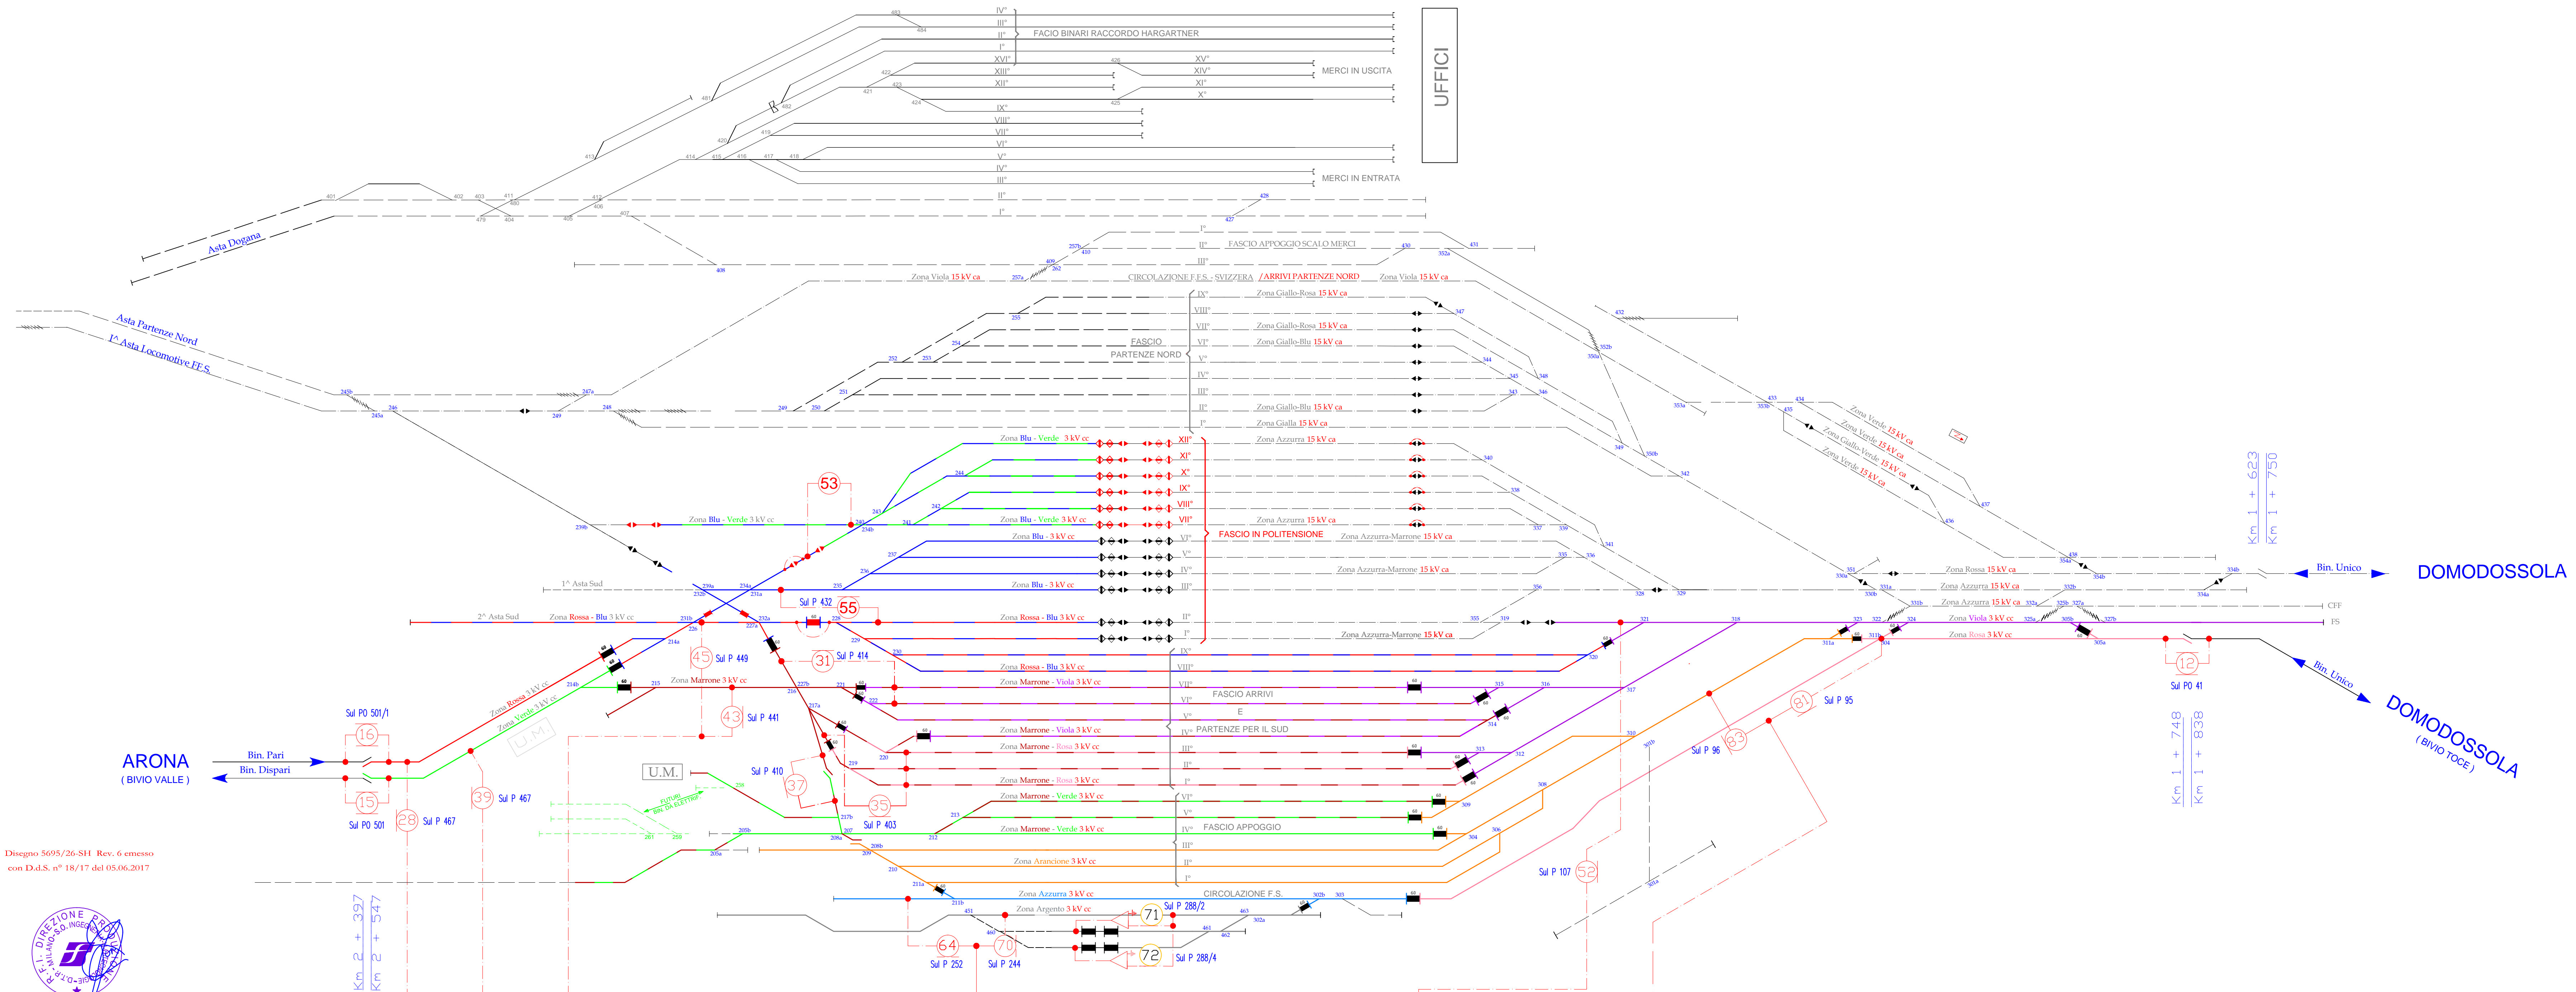

N.8	ATTIVAZIONE NUOVE MODIFICHE T.E. II FASE	05.06.2017	Speranza	Anelli
N.5	ATTIVAZIONE NUOVE MODIFICHE T.E. I° FASE	28.05.2017	Speranza	Anelli
N.4	AGGIORNAMENTO A SEGUITO CONSEGNA LINEA 15 KV DOMO - ISELLE	02.09.2014	Speranza	Faeti
N.3	AGGIORNAMENTO CON I SEZIONATORI 15 KV COMUNICATI DA S.B.B.	03.09.2013	Speranza	Faeti
N.2	AGGIORNAMENTO ELABORATO	05.08.2013	Speranza	Faeti
N.1	PRIMA EMISSIONE	15.03.2012	Ramella	Faeti
N.	AGGIORNAMENTO	DATA	DISEGNATO	CONTROLL.
		15.03.2012	Ramella	Faeti
Linea: ARONA - DOMODOSSOLA PIANO SCHEMATICO DI ELETRIFICAZIONE della : SCALO INTERNAZIONALE DI DOMO 2 - lato 3 kV		SCALA	ARMADIO	VISTO
		Dis. n.		M. Ing. Compositini
		5695/26 - S H		
LINEA	SEDE TECN.	CENTRO DI LAV.	PROGRESS. DI LAV.	ARCHIVIO
POSIZIONE ARCHIVIO	L259	L01254	T1E175695SH26	A - c - -
		Convallide	Rielabor.	
		15.03.2012	05.06.2017	
		02.09.2014		
RFI-DPR/DTP - MI.INGE/TEC/TE				

LEGENDA

- Binari di corsa
- Binari secondari
- Binari non elettrificato
- Binari alimentati a 15 kV ca
- Isolatore di sezione 3 kV cc Italiano
- Isolatore di sezione 15 kV ca Svizzero
- Sezionamento a spazio d'aria
- Sezionatore aereo "Manuale" normalmente "CHIUSO"
- Sezionatore aereo "Manuale" normalmente "APERTO"
- Sezionatore aereo con comando elettrico normalmente "CHIUSO"
- Sezionatore aereo con comando elettrico e telecomandato normalmente "CHIUSO"
- Sezionatore aereo "Telecom." normalmente "APERTO"
- Commutatore Ambra con lama di messa terra
- Linea di Contatto senza binario

