


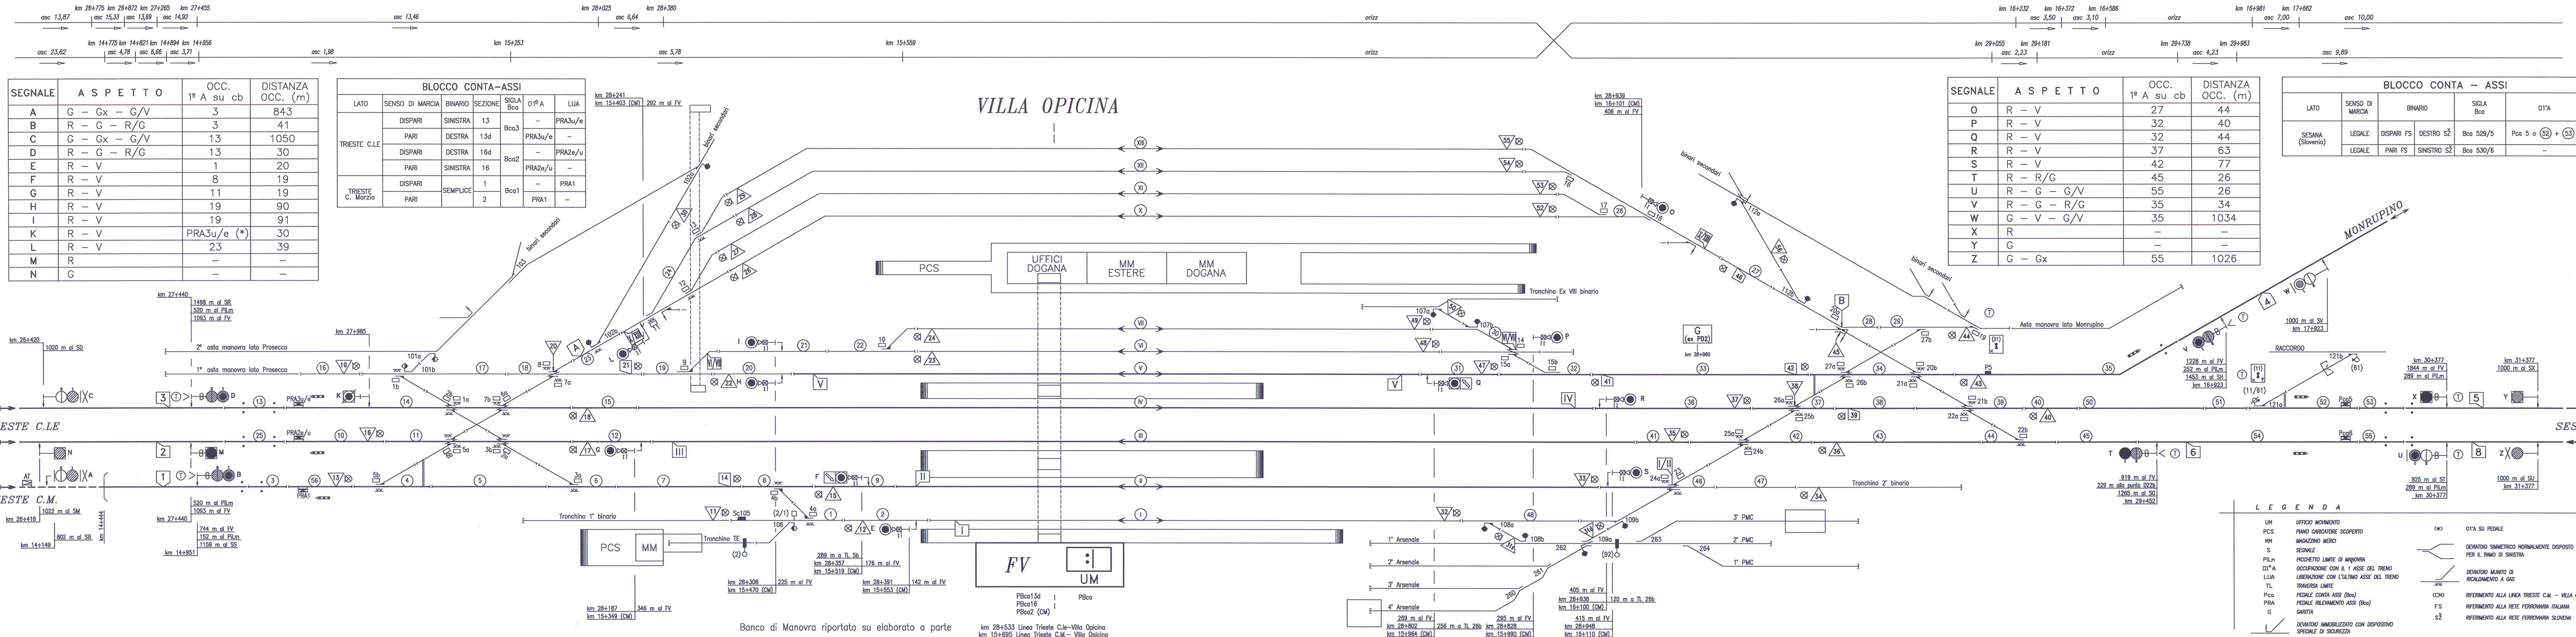

SEGNALE	A S P E T T O	OCC. 1° A su cb	DISTANZA OCC. (m)
A	G - Gx - G/V	3	843
B	R - G - R/G	3	41
C	G - Gx - G/V	13	1050
D	R - G - R/G	13	30
E	R - V	1	20
F	R - V	8	19
G	R - V	11	19
H	R - V	19	90
I	R - V	19	91
K	R - V	PRA3u/e (*)	30
L	R - V	23	39
M	R	-	-
N	G	-	-

BLOCCO CONTA-ASSI					
LATO	SENSO DI MARCIA	BINARIO	SEZIONE	SIGLA Bca	LUA
TRIESTE C.L.E.	DISPARI	SINISTRA	13	Bca3	PRA3u/e
	PARI	DESTRA	13d	Bca3	PRA3u/e
	DISPARI	DESTRA	16d	Bca2	PRA2e/u
	PARI	SINISTRA	16	Bca2	PRA2e/u
TRIESTE C. Marzio	DISPARI	SEMPLICE	1	Bca1	PRA1
	PARI	SEMPLICE	2	Bca1	PRA1

SEGNALE	A S P E T T O	OCC. 1° A su cb	DISTANZA OCC. (m)
O	R - V	27	44
P	R - V	32	40
Q	R - V	32	44
R	R - V	37	63
S	R - V	42	77
T	R - R/G	45	26
U	R - G - G/V	55	26
V	R - G - R/G	35	34
W	G - V - G/V	35	1034
X	R	-	-
Y	G	-	-
Z	G - Gx	55	1026

BLOCCO CONTA - ASSI					
LATO	SENSO DI MARCIA	BINARIO	SIGLA Bca	O1'A	LUA
SESANA (Slovenia)	LEGALE	DISPARI FS DESTRO S2	Bca 529/5	Poa 5 o (52) + (53)	-
	LEGALE	PARI FS SINISTRO S2	Bca 530/6	-	Poa 6

COMMITTENTE:

RFI
RETE FERROVIARIA ITALIANA
GRUPPO FERROVIE DELLO STATO ITALIANE
DIREZIONE TERRITORIALE PRODUZIONE DI TRIESTE

PROGETTAZIONE:

RFI - DIREZIONE TERRITORIALE PRODUZIONE DI TRIESTE
STRUTTURA ORGANIZZATIVA INGEGNERIA

SOGETTO TECNICO:

RFI - DIREZIONE TERRITORIALE PRODUZIONE DI TRIESTE
STRUTTURA ORGANIZZATIVA INGEGNERIA

PROGETTO DI BASE

LINEA: TRIESTE C.L.E. - VILLA OPICINA
TRIESTE CAMPO MARZIO - VILLA OPICINA

IMPIANTO: ACEI VILLA OPICINA

NOTE:

PIANO SCHEMATICO

SCALA
FOGLIO 1 di 1

PROGETTO/ANNO

SOTTOPR. LIVELLO NOME DOC. PROGR.OP. FASE FUNZ. NUMERAZ.

Revis.	Descrizione	Progettato	Data	Verificato	Data	Approvato	Data	Autorizzato	Data
G	Reportage lavori 19 - 23 riedificazione Fd 102a/b e Sopralzo base 30 - Emissione a seguito approvazione UD RFI-S del 27/02/2018	F. TENDELLA	10/04/2018	D. DE CANEVA	10/04/2018	M. SENA	10/04/2018	R. OLIVETO	10/04/2018
H	Stabilizzazione BEM con Bca lato Trieste C.L.E. - Emissione a seguito approvazione CFS-H del 23/03/2018 CFS-IS del 14/11/2017	G. Zoch	08/10/2018	I. Candan	08/10/2018	M. SENA	08/10/2018	R. OLIVETO	08/10/2018

POSIZIONE LINEA SEDE TECN. NOME DOC. NUMERAZ. IN VIGORE DAL 28-10-2018

ARCHIVIO L771 LQ3073 -IS 100/1

Verificato e trasmesso Data Convalidato Data Archiviato

File: 100_1-V Opicina_H_08.10.2018.dwg